


**Agenzia delle Entrate**  
**CATASTO FABBRICATI**  
Ufficio provinciale di  
Modena

Dichiarazione protocollo n. MO0075431 del 30/07/2021  
Comune di Cavezzo  
Via Camillo Benso Di Cavour  
civ. 248

Compilata da:  
Marchi Simone  
Iscritto all'albo:  
Geometri  
Prov. Modena  
N. 2627

Identificativi Catastali:  
Sezione:  
Foglio: 32  
Particella: 501  
Subalterno: 7

**PIANO TERRA**

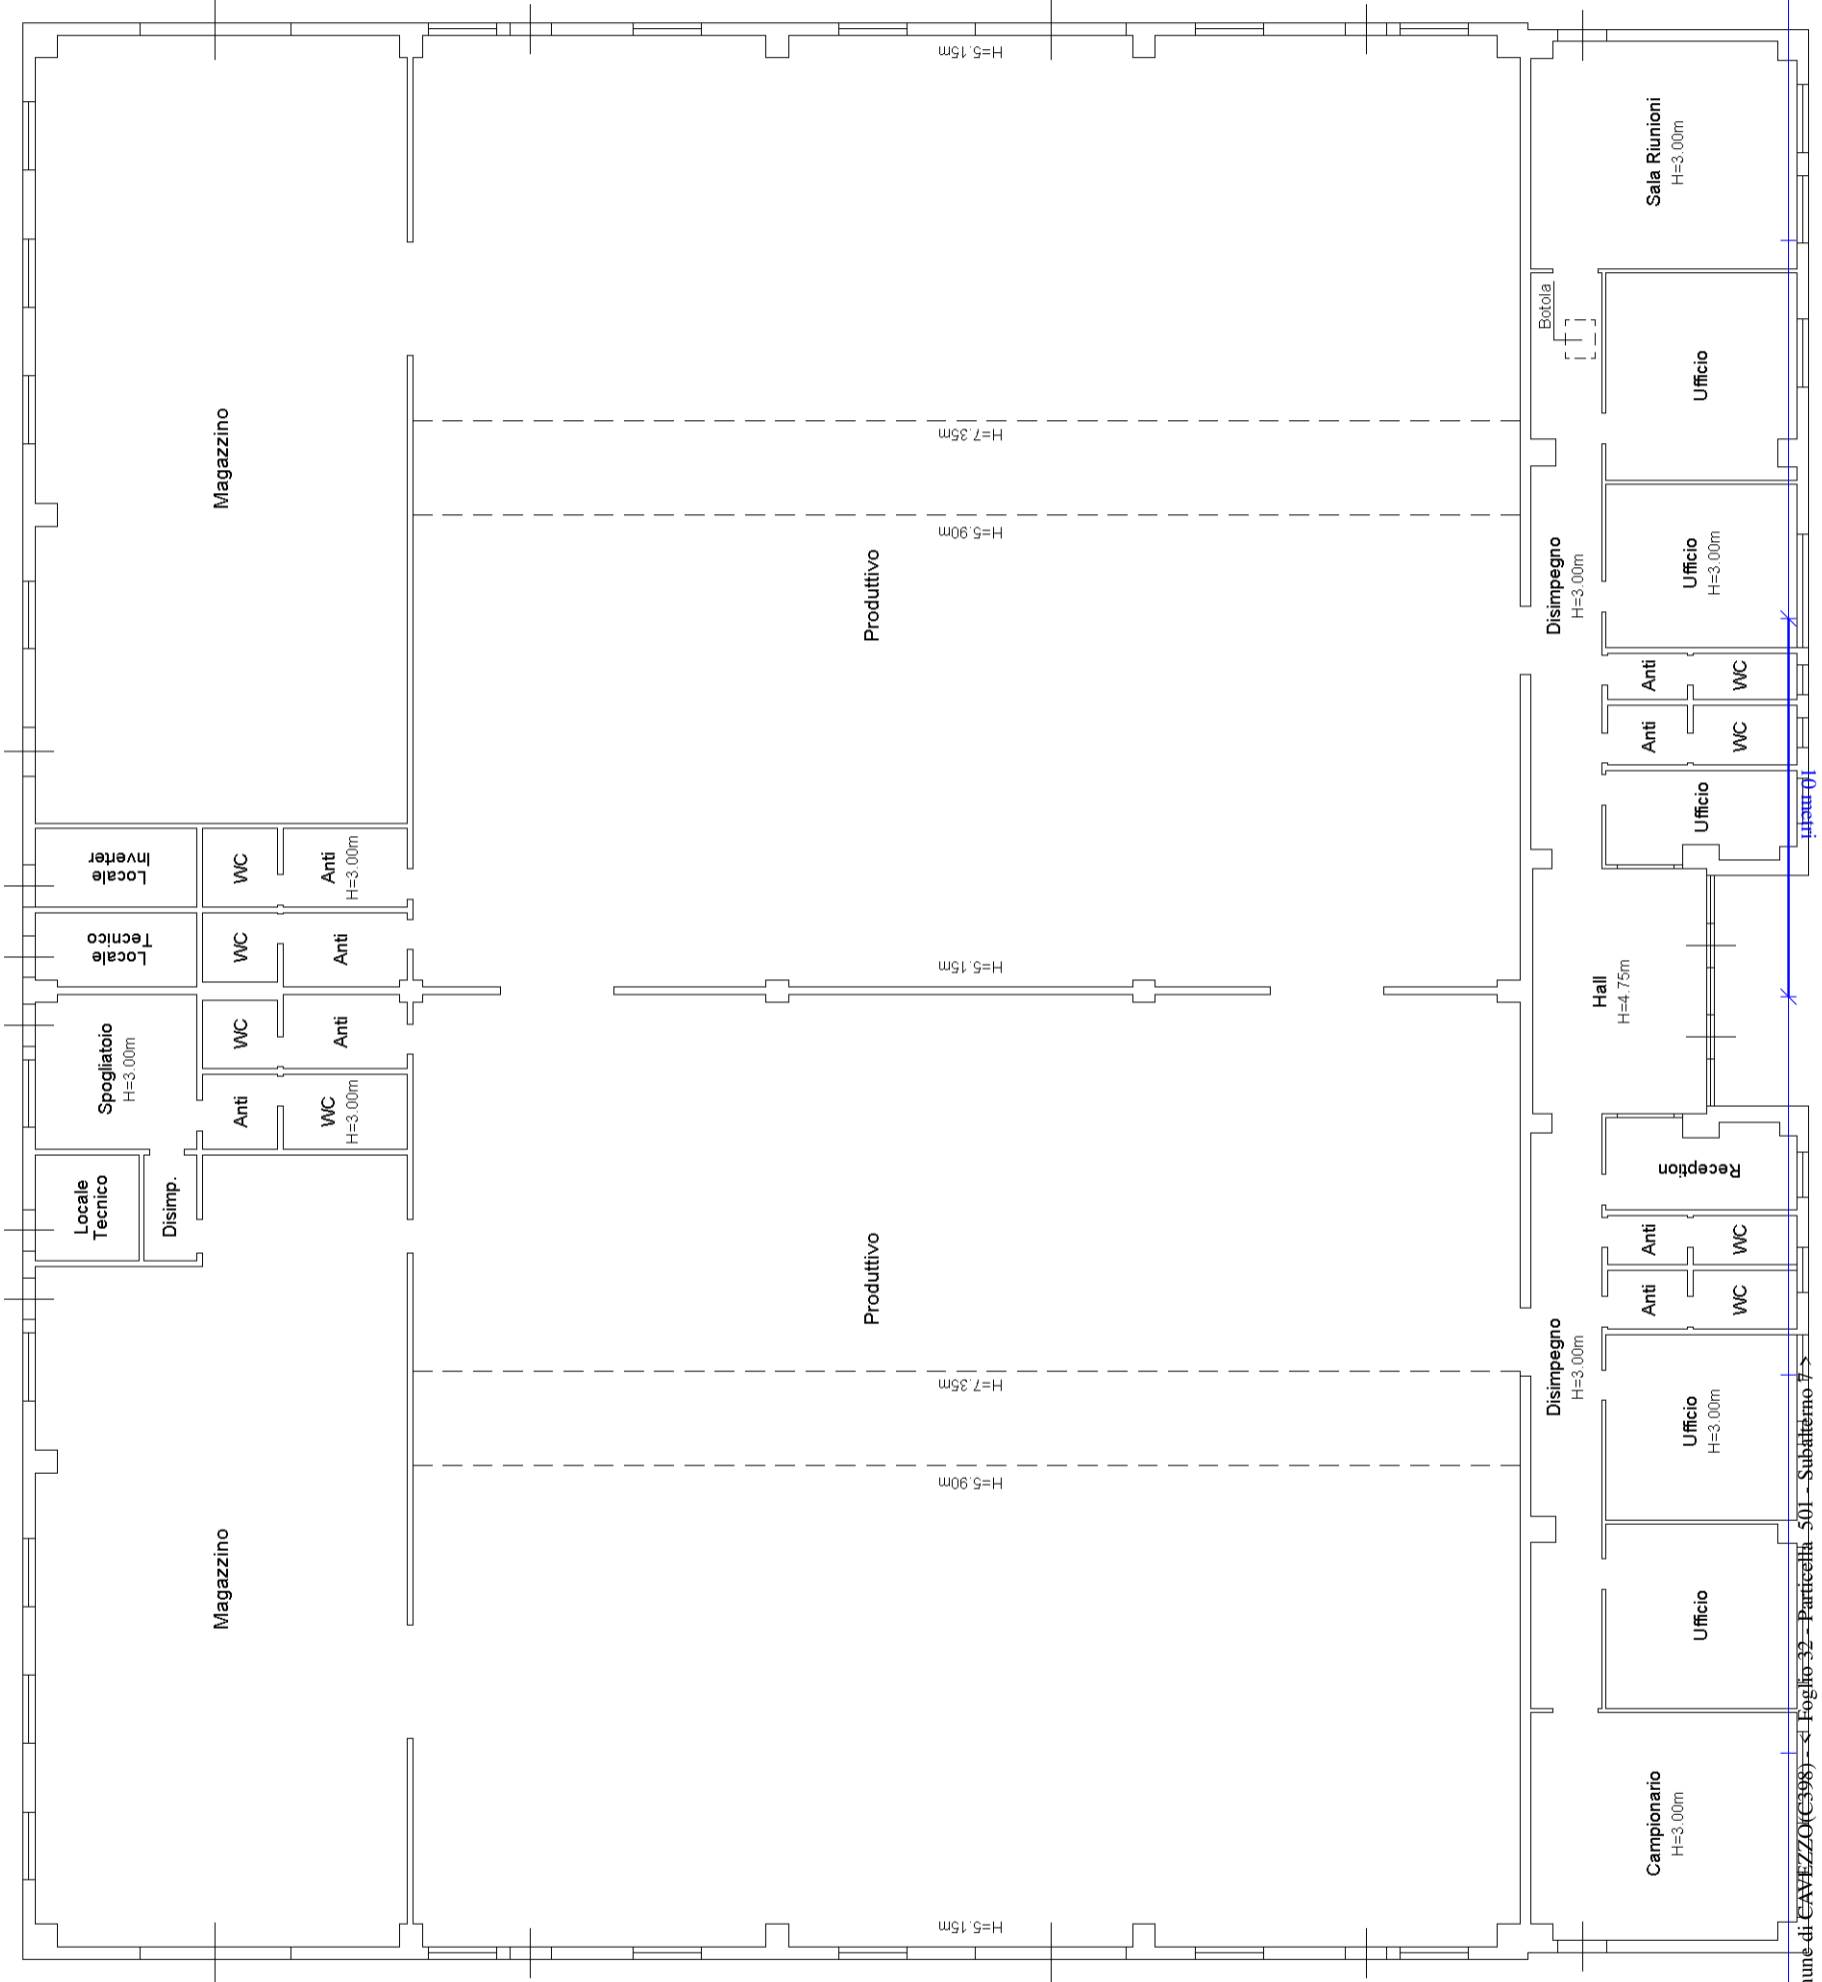

Scala 1:200

1/2


**Agenzia delle Entrate  
CATASTO FABBRICATI  
Ufficio Provinciale di  
Modena**

Dichiarazione protocollo n. MO0075431 del 30/07/2021	
Comune di Cavezzo	
Via Camillo Benso Di Cavour civ. 248	
Identificativi Catastali:	Compilata da: Marchi Simone
Sezione:	Iscritto all'albo: Geometri
Foglio: 32	Prov. Modena
Particella: 501	N. 2627
Subalterno: 7	

Planimetria
Scheda n. 2      Scala 1:500

2/2

**PIANO PRIMO  
(Copertura)**

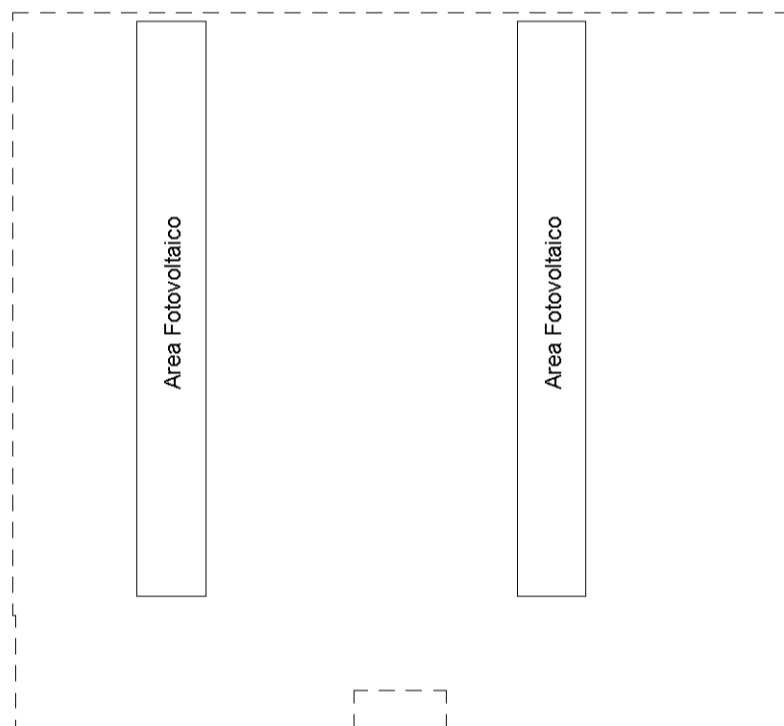

iprau 01

Catasto dei Fabbricati - Situazione al 30/01/2024 - Comune di CAVEZZO(C398) - < Foglio 32 - Particella 501 - Subalterno 7 >  
VIA CAMILLO BENSO DI CAVOUR n. 248 Piano T-1

**Agenzia delle Entrate  
CATASTO FABBRICATI  
Ufficio Provinciale di  
Modena**

Dichiarazione protocollo n. MO0081873 del 18/12/2020

Comune di Cavezzo

Via Camillo Benso Di Cavour

civ. 248

Identificativi Catastali:

Sezione:

Foglio: 32

Particella: 501

Subalterno: 5

Compilata da:

Marchi Simone

Iscritto all'albo:  
Geometri

Prov. Modena

N. 2627

Planimetria

Scheda n. 1

Scala 1:200

**PIANO TERRA**




Magazzino  
(Mapp.504)

Magazzino

Hmax=6.20m

Hmin=5.14m

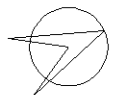

Ultima planimetria in atti